





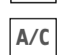
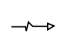
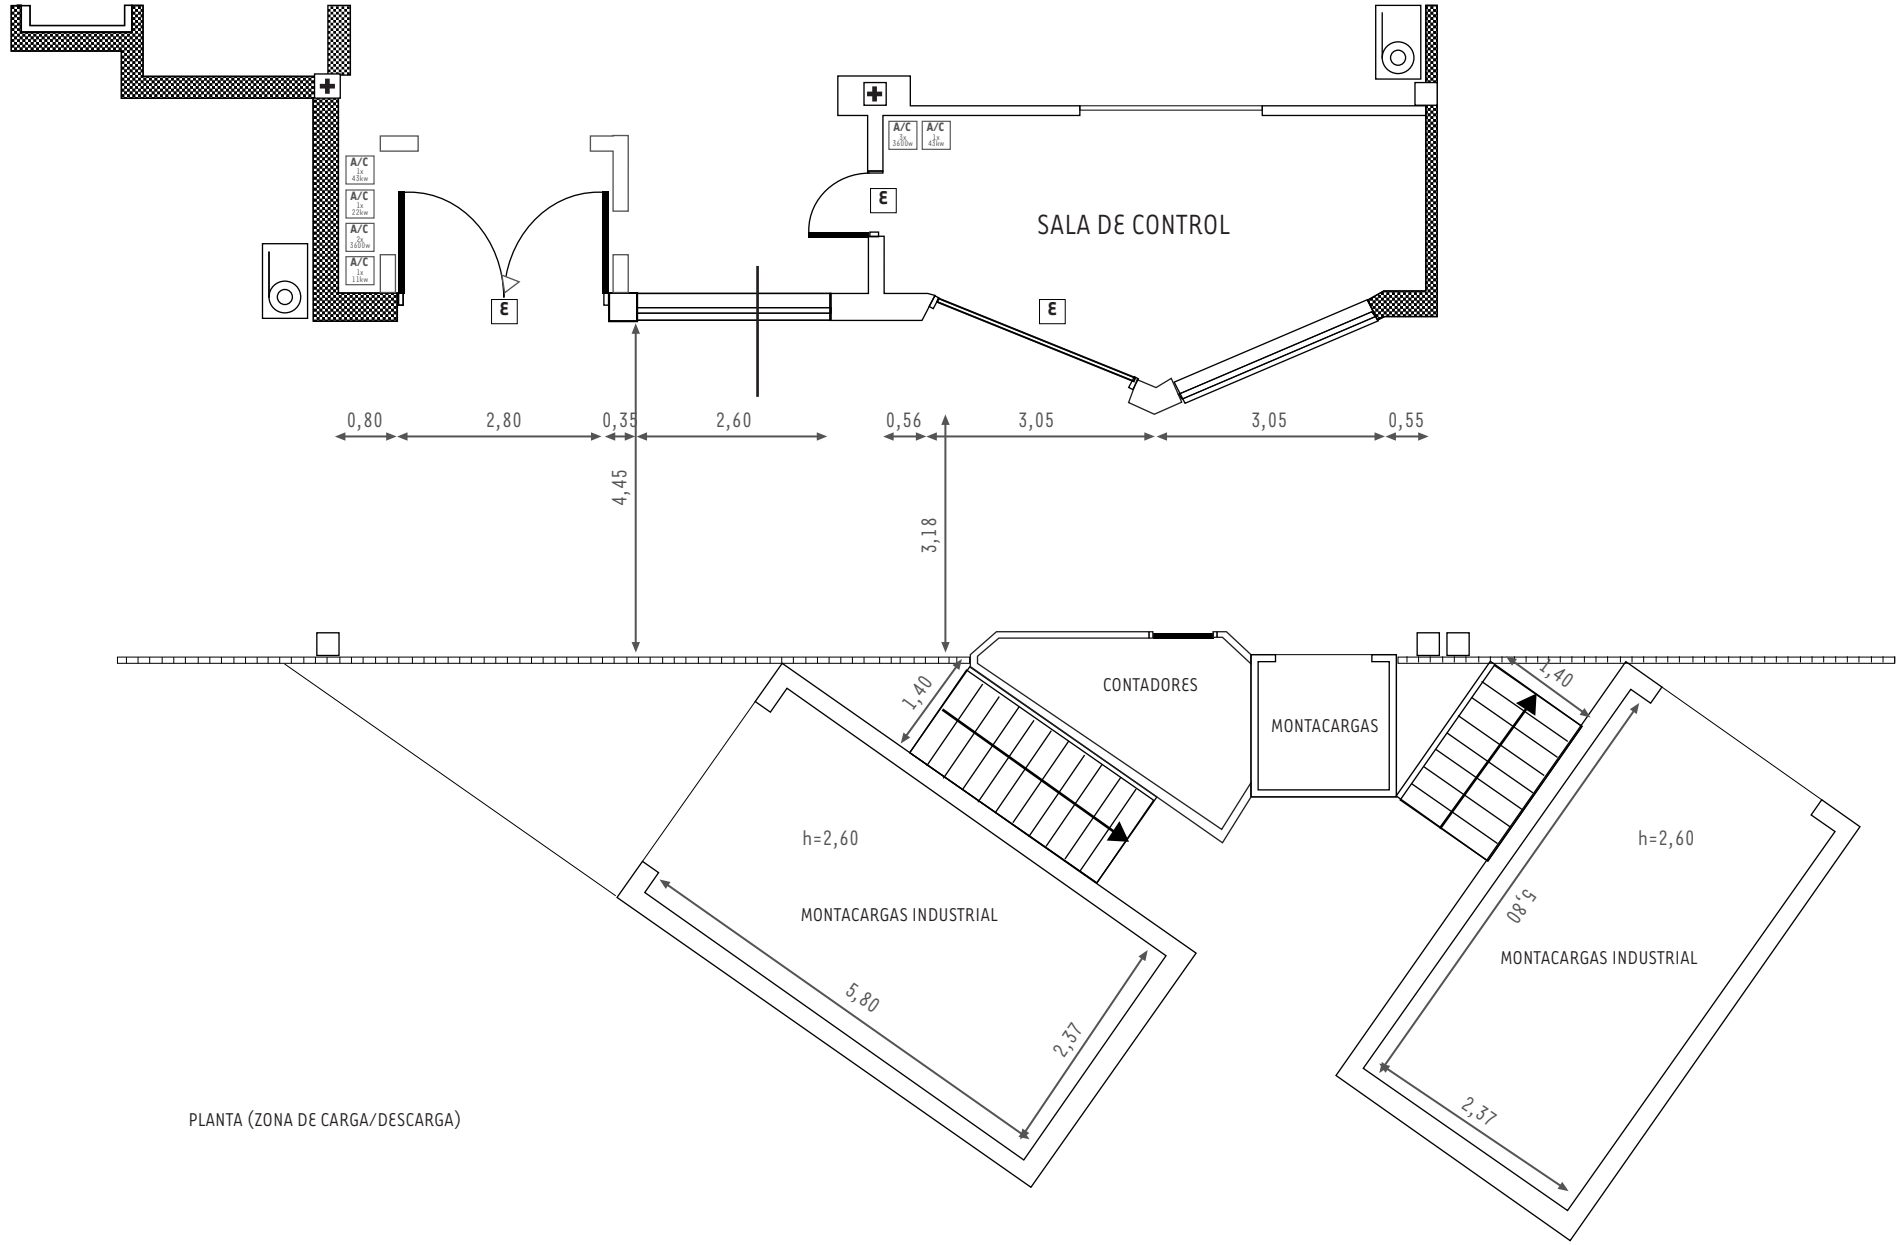
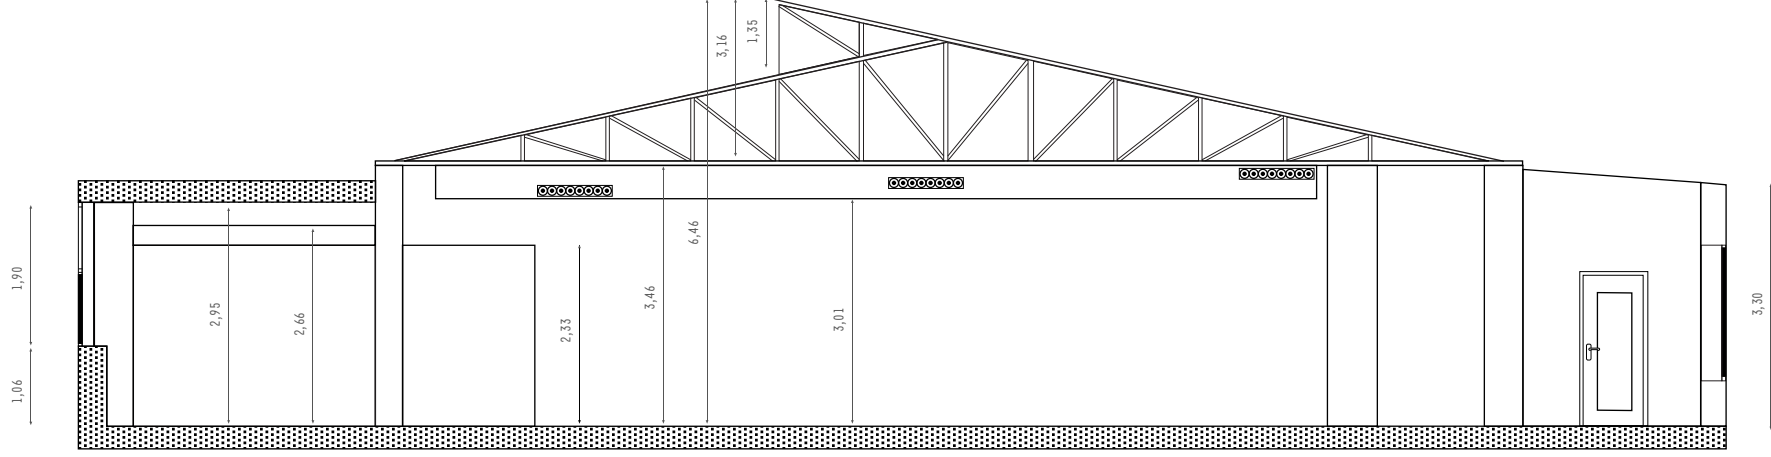
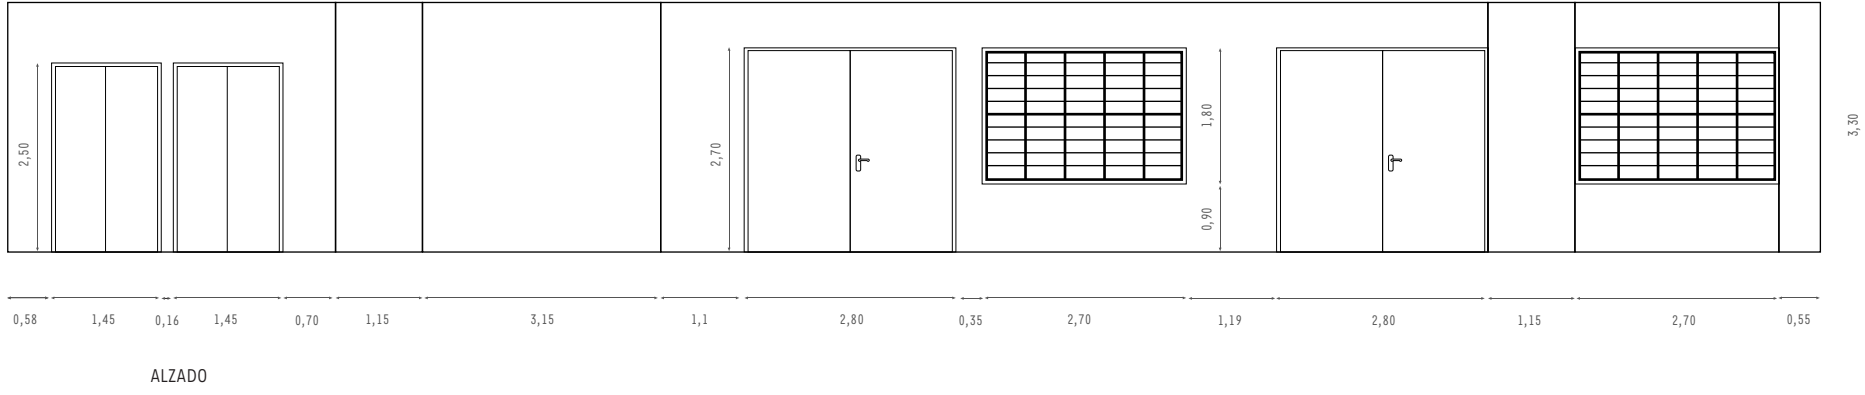


ZONAS	SUPERFICIE
AREA I	360>400m ²
AREA II	60>100m ²
AREA III	28m ²
AREA TOTAL	+/- 500m ²

-  Muro de ladrillo
-  Columna pilar
-  Columna
-  Entrada
-  Ventanas
-  Extintor
-  Tomas eléctricas
-  Aire Acondicionado / Calefacción



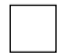

especificaciones técnicas

- Diseño original exclusivo, tipo loft industrial.
- Excelente decorado como localización propia.
- 500m² aprox. completamente diáfanos en el centro de Madrid.
- Cuarta planta de un edificio industrial moderno.
- Dos (2) montacargas con acceso directo de vehículos y carga pesada.
- Muelle industrial de carga y descarga, con posibilidad de estacionamiento para camiones y unidades móviles de TV.
- Instalación eléctrica especialmente diseñada para cine y TV.
- Potencia hasta 90.000W.
- Luz natural con sesenta (60) grandes ventanales en línea, con opción de cámara oscura total.
- Posibilidad de divisiones de espacio móviles o espacio diáfano.
- Altura máxima de 6,60m.
- Tiros de cámara: 23 x 22,5m.
- Sala de Control para realización, iluminación y sonido.
- Tres (3) parrillas de truss.
- Ciclorama y chroma a medida.
- Montaje e instalación de camerinos, vestuarios y peluquería.
- Climatización: calefacción y aire acondicionado.
- Servicio de vigilancia 24h.
- Excelente comunicación y accesibilidad.
- Aparcamiento privado.

